


CÔNG TY TNHH SX-TM-DV CÂN ĐIỆN TỬ - TỰ ĐỘNG HÓA VIỆT MỸ

Địa chỉ: 151 Đường D1, Phường 25, Quận Bình Thạnh, TP.HCM Tel: [08]22.44.88.00

Fax: [08] 62.58.50.03E-mail : dinhbinh@canvietmy.com Web : www.canvietmy.com

BẢN VẼ CHI TIẾT MÓNG CÂN 3x12m THIẾT KẾ NỔI


MẶT BẰNG PHÒNG ĐIỀU HÀNH

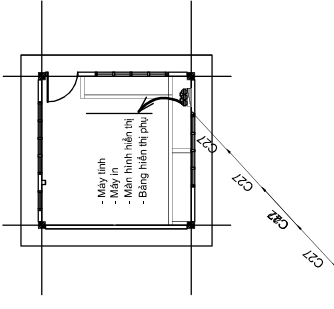


*GHI CHÚ

- 1. C27 ống nhựa PVC $\phi 22$ đặt từ trạm cân về màn hình hiển thị (phòng điều hành).
- 2. Đơn vị thi công móng tiến hành lắp đặt ống dẫn tín hiệu từ trạm cân về phòng điều hành.
- 3. Vị trí đặt ống tín hiệu ở đầu hoặc cuối bàn cân.

Ống dẫn tín hiệu PVC $\phi 22$
(Từ trạm cân về phòng điều hành)

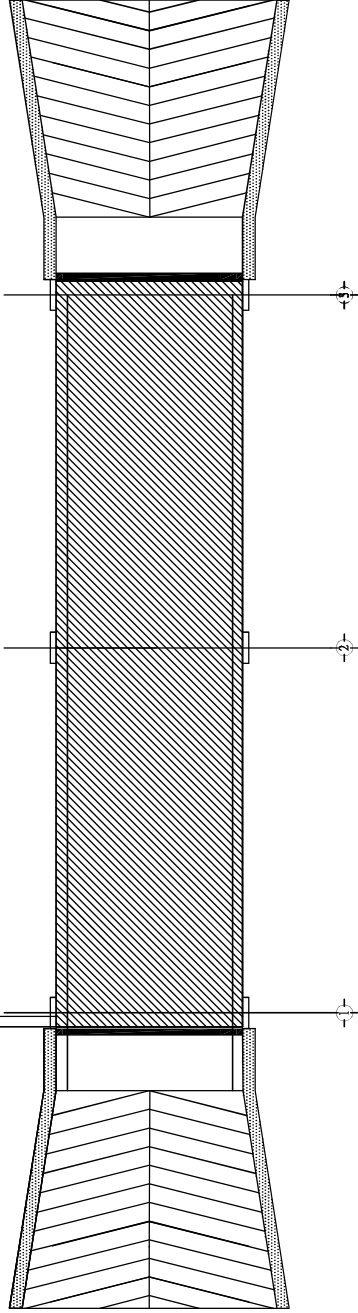

MẶT BẰNG TRẠM CÂN

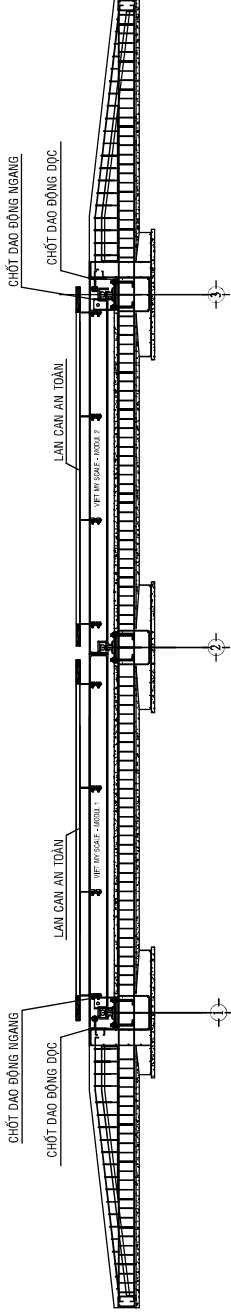

MẶT ĐỨNG TRẠM CÂN

HẠNG MỤC
TRẠM CÂN 3x12m

CÔNG TY TNHH SX-TM-DV CÂN ĐIỆN TỬ - TỰ ĐỘNG HÓA VIỆT MỸ



Email: dinhbinh@canvietmy.com Web: www.canvietmy.com
Địa chỉ: 151 Đường D1, Phường 25, Quận Bình Thạnh, TP.HCM
Tel: (028) 54.297.297 Fax: (028) 6258.5003

CHỦ ĐẦU TƯ

NHÀ THẦU

NGUỒN ĐÌNH NGUYỄN

KSHT


BẢN VẼ

TỔNG SỐ


01

09

HẠNG MỤC		CHỦ ĐẦU TƯ	NHÀ THẦU	NGUYỄN ĐÌNH NGUYỄN	KSHT		BẢN VẼ		TỔNG SỐ	
TRẠM CÁN 3x12m									02	
CÔNG TY TNHH SX-TM-DV CÁN ĐIỆN TỬ - TỰ ĐỘNG HÓA VIỆT MỸ				Email: dinhbinh@canvietmy.com Web: www.canvietmy.com		Tel:(028)54.297.297 Fax: (028)6258.5003		Địa chỉ: 151 Đường D1, Phường 25, Quận Bình Thạnh, TP.HCM		

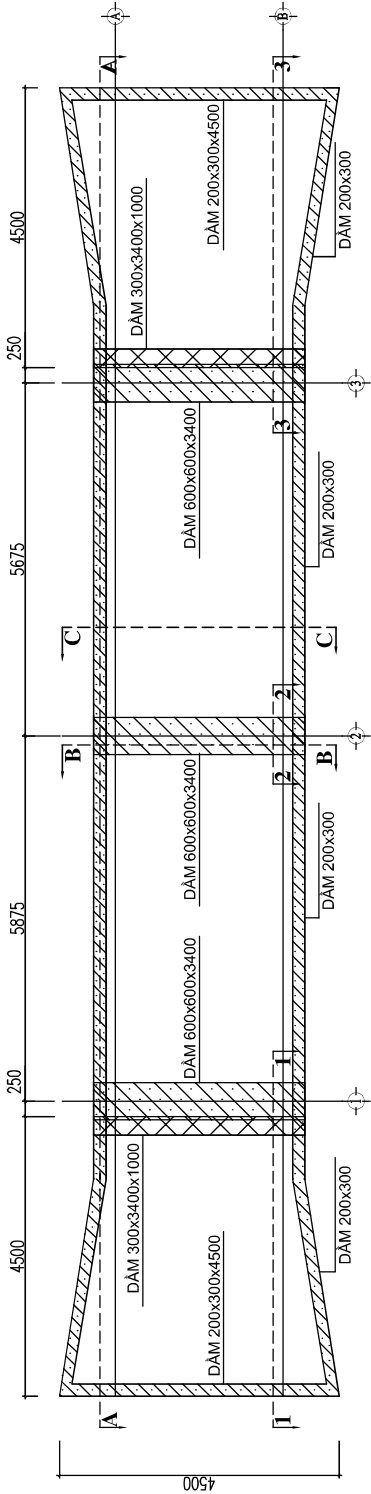


MẶT BẰNG ĐÀ KIỀNG MÓNG CÁN

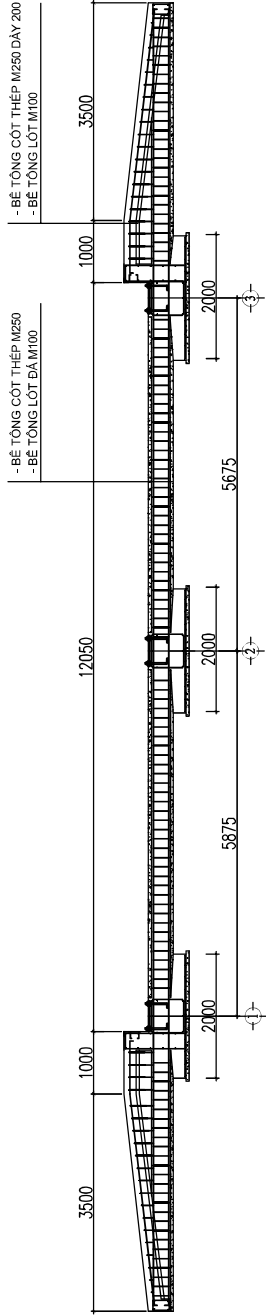


MẶT CẮT A-A

GHI CHÚ :


- Kích thước trên bản vẽ tính bằng mm.
- Mỗi trụ chịu lực chính phải chịu được 30 tấn, không lún, không nứt, không biến dạng
- Các trụ phải nằm thẳng theo mặt trước, độ nghiêng không quá 1/250.
- 6 tấm bản mã 500x500x16 phải đặt đúng vị trí, không bị bị bộp phía dưới.
- Đất nền giả định 1 Kg/cm.
- Bê tông M250.
- Đơn vị thi công phải : + Tự lắp đặt bản mã, thép góc V75, đường ống dẫn theo bản vẽ.
+ Chuẩn bị tất cả vật liệu trong bản vẽ (bản mã, thép tiếp địa, thép V75)
+ Đặt ống PVC Ø22 dẫn cáp điện từ giữa căn đến nhà cán, chỉ sử dụng lõi và có luồn dây chờ bên trong ống.

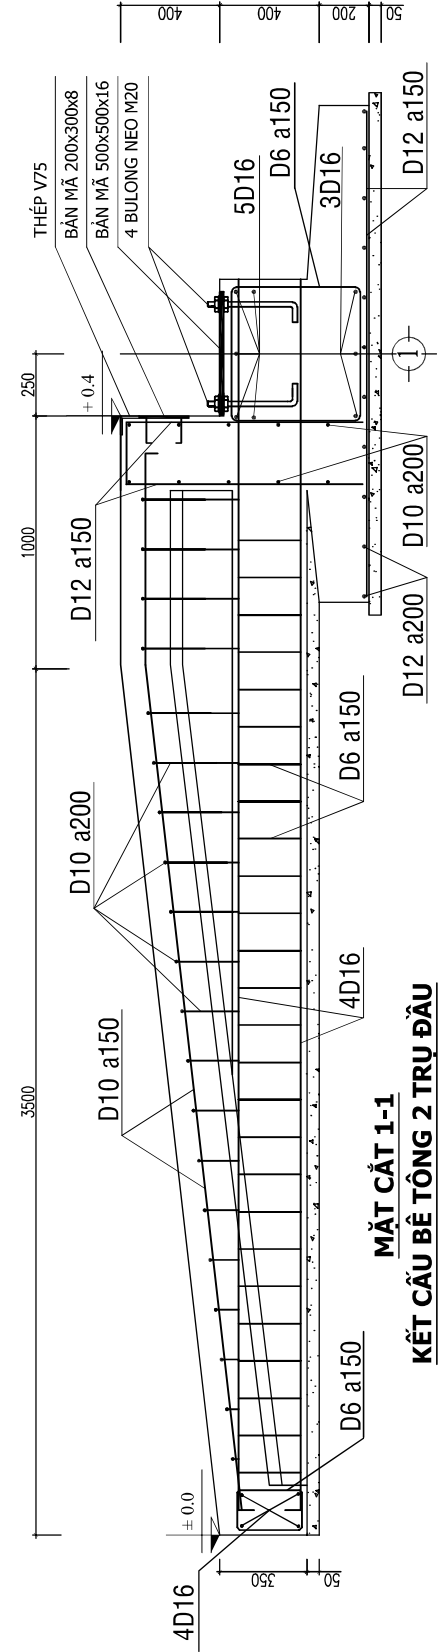


MẶT CẮT 1-1
KẾT CẤU BÊ TÔNG 2 TRỤ ĐẦU

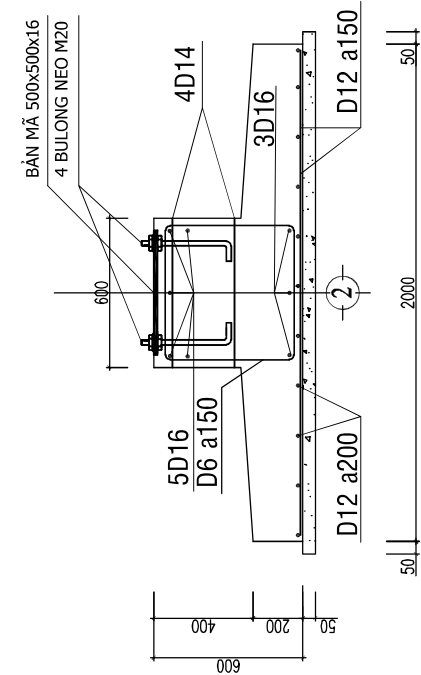

MẶT CẮT 2-2
KẾT CẤU BÊ TÔNG 2 TRỤ GIỮA

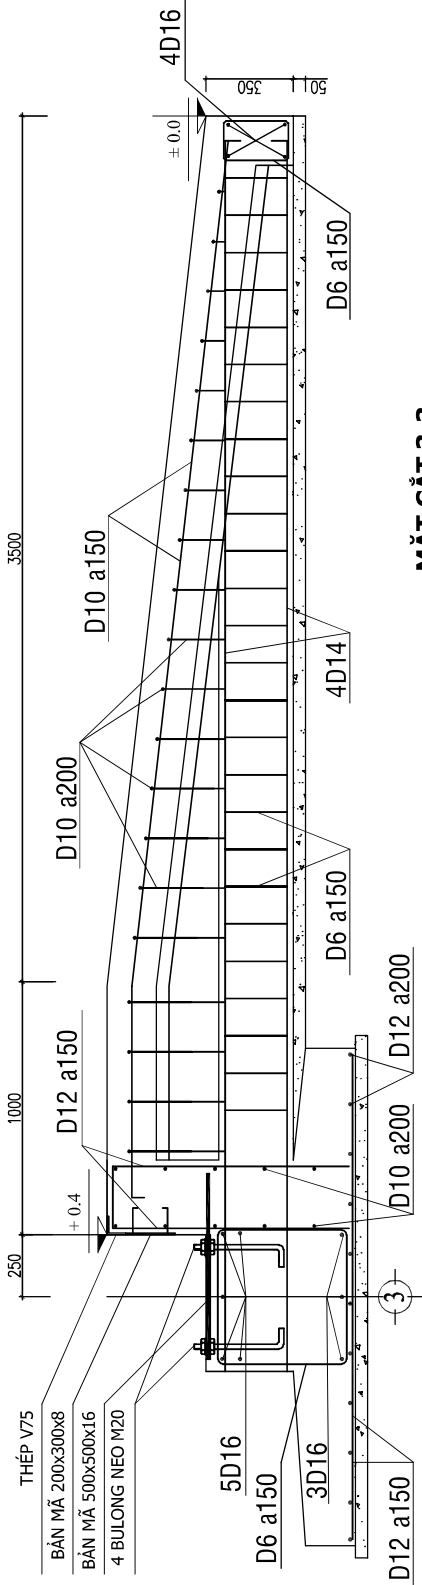


MẶT CẮT 3-3
KẾT CẤU BÊ TÔNG 2 TRỤ CUỐI

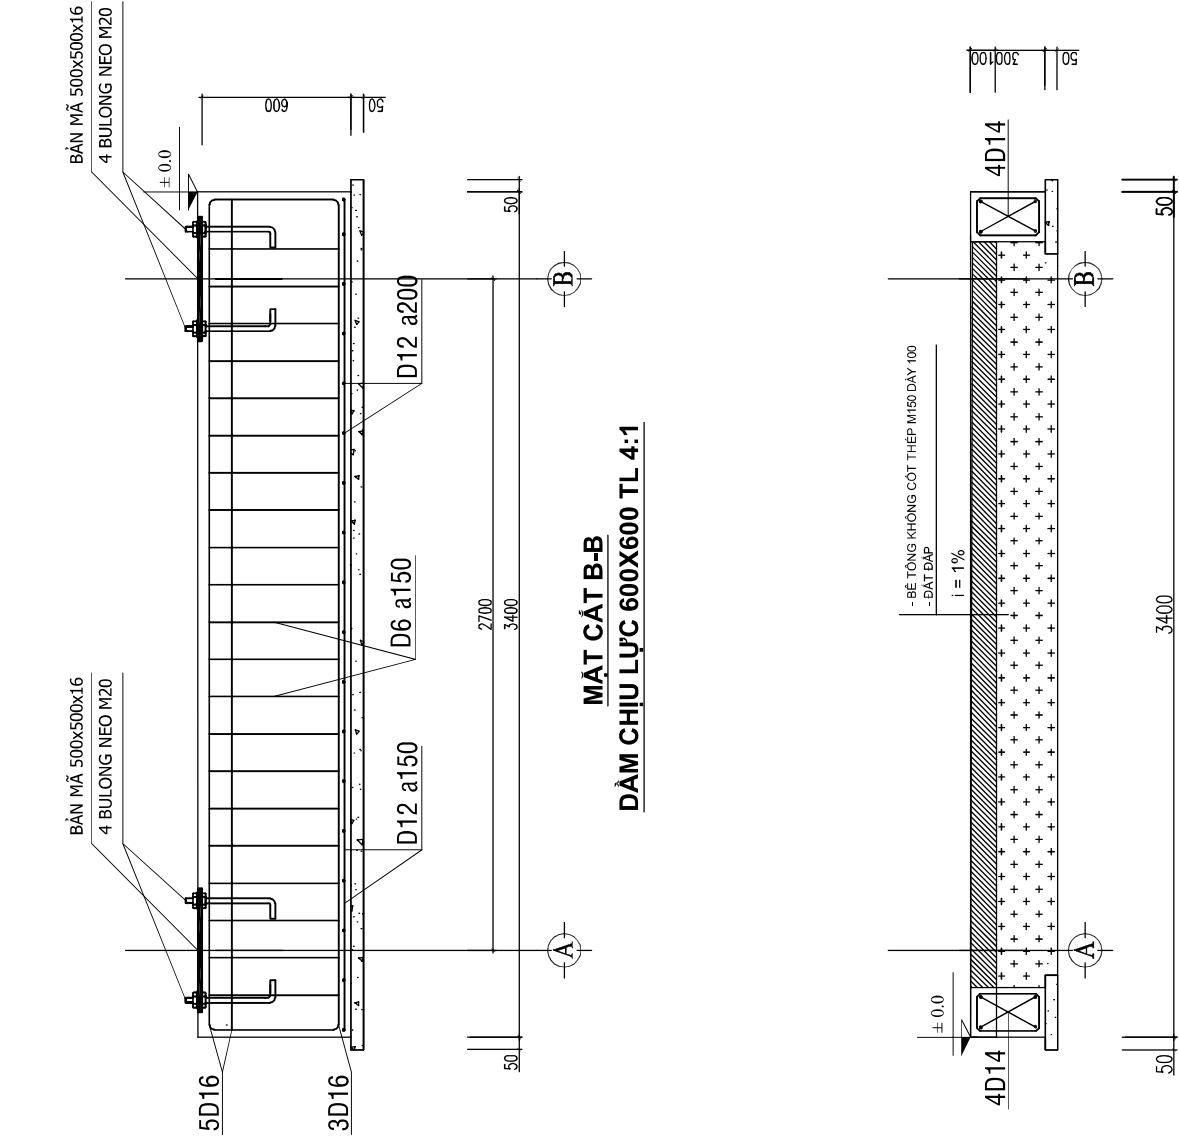


MẶT CẮT B-B
DẦM CHỊU LỰC 600X600 TL 4:1

MẶT CẮT D-D
TRONG LÒNG MÓNG CÁN VÀ TIẾT DIỆN 2 ĐÀ GIĂNG TL 4:1

HẠNG MỤC	TRẠM CÁN 3x12m	CÔNG TY TNHH SX-TM-DV CÁN ĐIỆN TỬ - TỰ ĐỘNG HÓA VIỆT MỸ			CHỦ ĐẦU TƯ
		Email: dinhbinh@canvietmy.com Web: www.canvietmy.com www.canxetaivietmy.com.vn Địa chỉ: 151 Đường D1, Phường 25, Quận Bình Thạnh, TP.HCM Tel: (028) 54.297.297 Fax: (028) 6258.5003			
NGUYỄN ĐÌNH NGUYỄN					NHÀ THẦU
KSHT					
BẢN VẼ					04
TỔNG SỐ					09

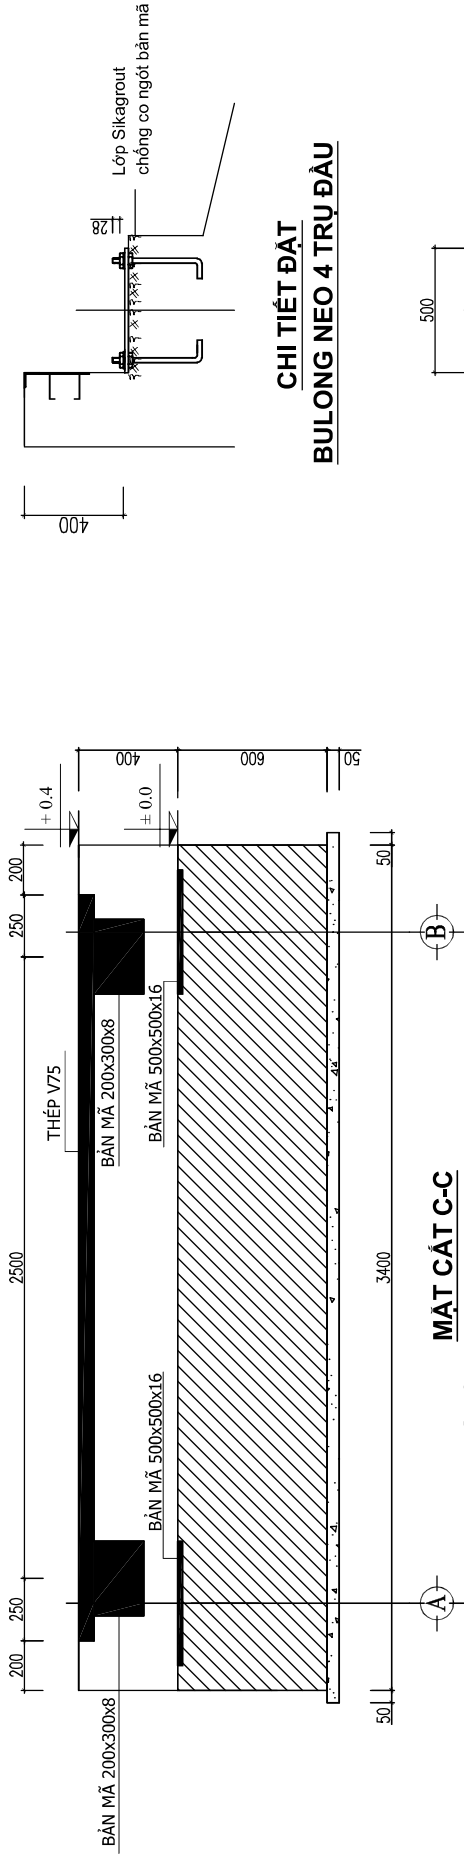


CHI TIẾT ĐẠT
BULONG NEO 4 TRỤ ĐẦU

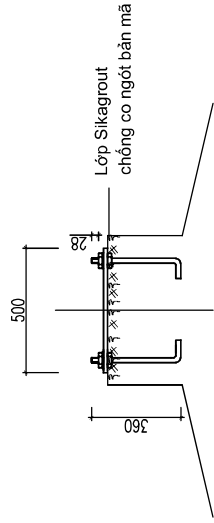

CHI TIẾT ĐẠT BULONG NEO 2 TRỤ GIỮA

GHI CHÙ:

1. Qui trình hàn bản mã 500x500x16: hàn 2 bản mã đầu và 2 tấm bản mã cuối trước, định vị vuông góc theo kích thước bằng vẽ và tiến hành hàn. Sau đó hàn tiếp 2 tấm bản mã giữa còn lại. Cos 0.0 trong bảng vẽ móng cân là cos bản mã 500x500x16.
2. Bản mã 200x300x8 hàn theo mặt cắt C-C. Vị trí bản mã nằm ngay dưới thanh V75
3. Khoảng cách từ bản mã 500x500x16 lên thanh V75 là 400.
4. Bản mã 500x500x16 cần xử lý sikagROUT chống bộp trước khi lắp cân.
5. Chiều cao ren bulong hoàn thiện không cao quá 3cm so với con tán nằm trên bản mã. Tránh trường hợp cần vào khung bản cân trong khi lắp đặt.

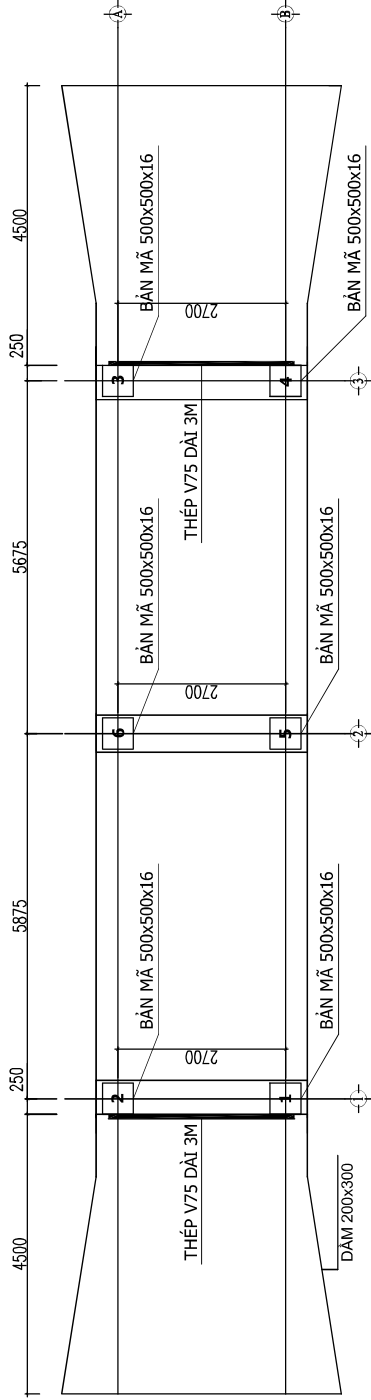

MẶT BẰNG TRÌNH TỰ LẮP BẮN MÃ 500x500x16 TỪ 1-6

KSHT	BẢN VẼ	05
	TỔNG SỐ	09

CÔNG TY TNHH SX-TM-DV CẦN GIÊNG TỰ - TỰ ĐỘNG HÓA VIỆT MỸ
Địa chỉ: 151 Đường D1, Phường 25, Quận Bình Thạnh, TP.HCM
Email: dtinhbinh@canvietmy.com Web: www.canvietmy.com
Tel:(028) 54.297.297 Fax: (028) 6258.5003 www.canvietmy.vn




CHỦ ĐẦU TƯ


NHÀ THẦU

NGUYỄN ĐÌNH NGUYỄN

HẠNG MỤC	TRAM CÂN 3x12m	CÔNG TY TNHH SX-TM-DV CÂN ĐIỆN TỬ - TỰ ĐỘNG HÓA VIỆT MỸ Địa chỉ: 151 Đường D1, Phường 25, Quận Bình Thạnh, TP.HCM Tel: (028) 54.297.297 Fax: (028) 6258.5003 Email: dingbinh@canvietmy.com Web: www.canvietmy.com www.canxevietmy.com.vn		CHỦ ĐẦU TƯ	NHÀ THẦU	NGUYỄN BÌNH NGUYỄN	KSHT	BẢN VẼ	06
							TỔNG SỐ	09	

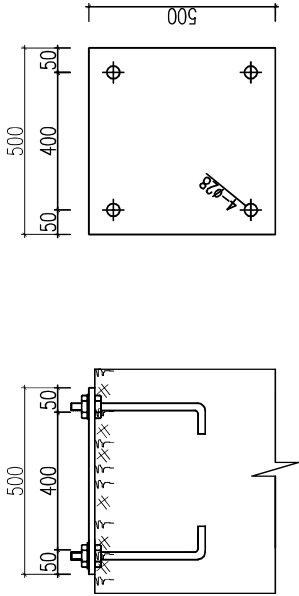


6 TẤM BẢN MÃ 500x500, T=16

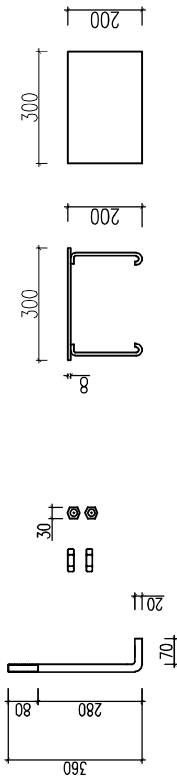

4 TẤM BẢN MÃ 200x300, T=8mm

GHI CHÙ:

- Phần thép hình: 24 bộ bulong neo M20
6 tấm bản mã 500x500x16 đục lỗ P28
4 tấm bản mã 200x300x8 không đục lỗ
- Toàn bộ phần thép hình bên bộ phân thi công công móng chuẩn bị. Lắp đặt hoàn thiện trước khi lắp bản cân.

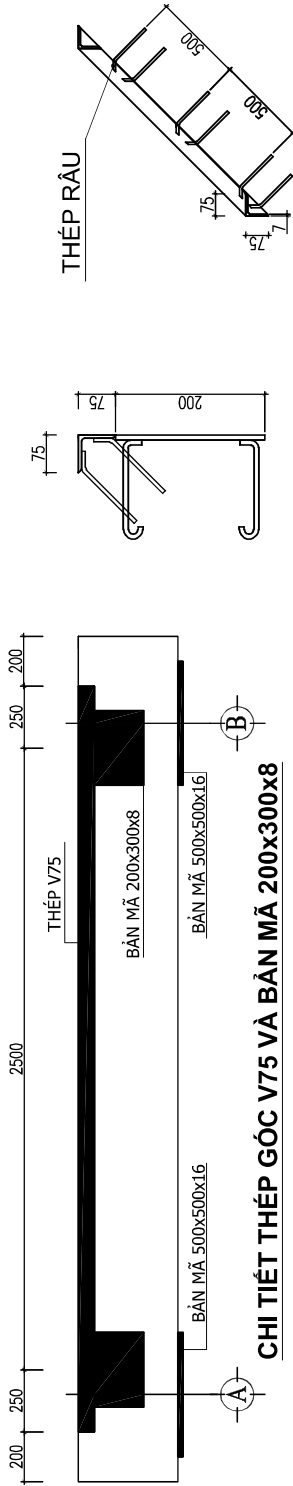

CHI TIẾT THÉP GÓC V75 VÀ BẢN MẪ 200x300x8

BẢNG THỐNG KÊ THÉP HÌNH HÌNH CHO MÓNG 3x12m NỘI

[illegible]

BẢNG THỐNG KÊ CỐT THÉP MÓNG 3x12m

TÊN C.KIỆN	SỐ HIỆU	HÌNH DẠNG - KÍCH THƯỚC	ĐƯỜNG KÍNH (mm)	CHIỀU DÀI 1 THANH (mm)	SỐ LƯỢNG		TỔNG CHIỀU DÀI (m)	TỔNG T.LƯỢNG (Kg)
Thép lười	Số lượng: 3	1	3300		1	T.BỘ	138.6	123.05
		2	1900		17	51		
Dầm chính	Số lượng: 3	3	400	3300	400	3	9	58.24
		4	3300		5	15	49.5	78.13
Dầm dài	Số lượng: 2	5	500	500	50	22	66	30.76
		6	200	21000	200	4	8	210.94
Thép cân	Số lượng: 2	7	200	150	50	126	252	44.75
		8	900	200	900	22	44	78.13
Ram dọc	Số lượng: 2	9	3300		10	20	66	40.69
		10	200	4400	200	23	46	136.13
Dầm 200x300	Số lượng: 2	11	200	3900	200	23	46	121.95
		12	100	4400	100	4	8	44.47
		13	200	150	50	30	60	10.65

- Trọng lượng thép có đường kính Φ6 = 86.16 kg; Chiều dài = 388.2 mét
- Trọng lượng thép có đường kính Φ10 = 298.77 kg; Chiều dài = 484.6 mét
- Trọng lượng thép có đường kính Φ12 = 287.21 kg; Chiều dài = 323.5 mét
- Trọng lượng thép có đường kính Φ14 = 255.41 kg; Chiều dài = 211.36 mét
- Trọng lượng thép có đường kính Φ16 = 136.37 kg; Chiều dài = 86.4 mét



Email: dingbinh@canvietmy.com Website: www.canvietmy.com
Tel: (84-8) 54.297.297 Phone: 0906.49.49.67 Fax: (84-8) 62585003
Add: 151 Đường D1, Phường 25, Quận Bình Thành, TP.HCM

CÔNG TY TNHH SX-TM-DV CÂN ĐIỆN TỬ - TỰ ĐỘNG HÓA VIỆT MỸ

MÓNG CÂN
NỔI 3x12M

